


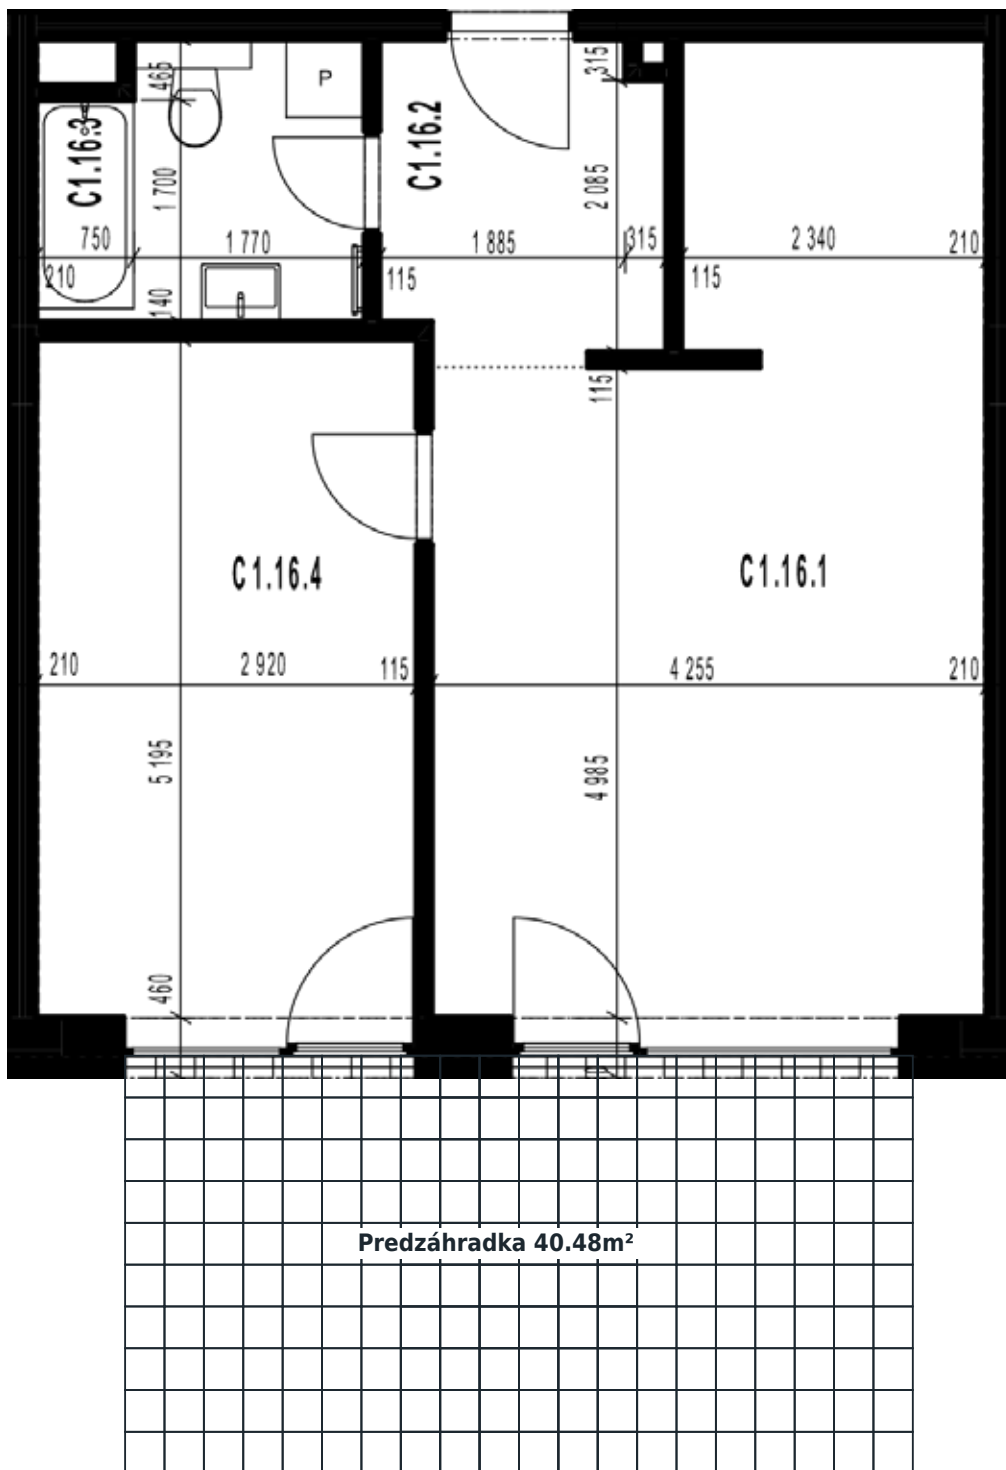

C1.16

apartmán

Č.	Názov miestnosti	Plocha (m ²)
C1.16.1	Denná miestnosť	27.03 m ²
C1.16.2	Chodba	5.22 m ²
C1.16.3	Sociálne zázemie	4.90 m ²
C1.16.4	Denná miestnosť	15.17 m ²
Podlahová plocha bytu		52.32 m²
C1.16.Z	Predzáhradka	40.48 m ²
Podlahová plocha spolu		92.8 m²



Plochy jednotlivých miestností sú iba orientačné. Celková plocha predstavuje podlahovú plochu vrátane balkónu/loggie/terasy.

Zariadenie bytu (nábytok, kuchynská linka, spotrebiče, atď.) a jeho poloha sú len orientačné a nie sú súčasťou dodania. Rozsah dodania je špecifikovaný v štandardnom vybavení.

Uvedené rozmery sú predbežné a nemusia sa zhodovať s realizačným projektom. Zmeny vyhradené.