


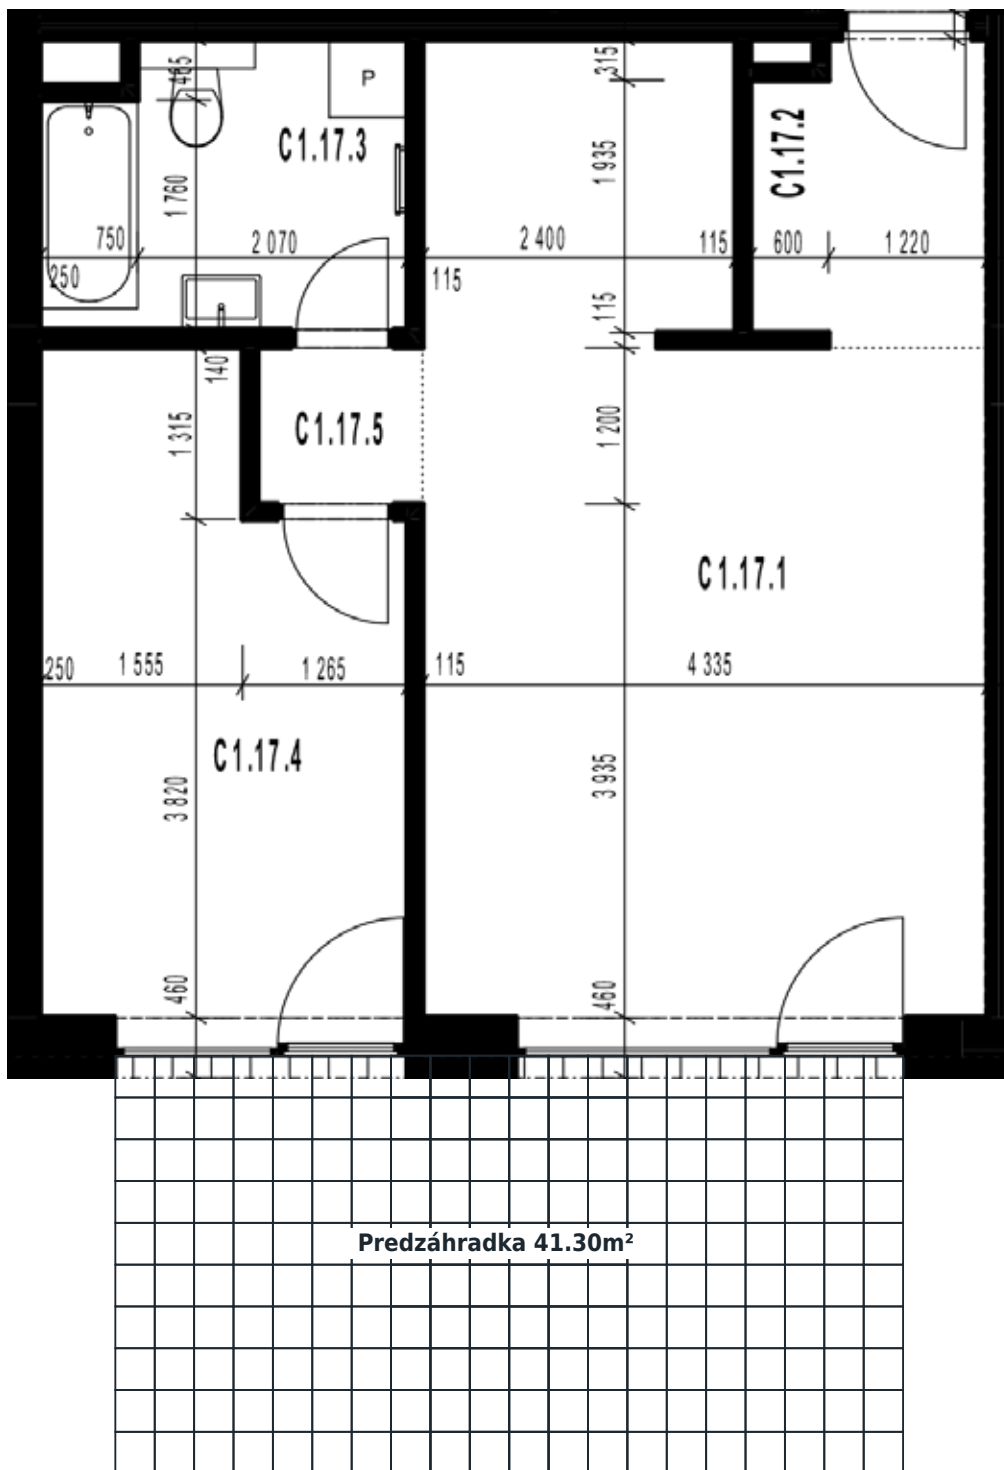

C1.17

apartmán

Č.	Názov miestnosti	Plocha (m2)
C1.17.1	Denná miestnosť	27.87 m ²
C1.17.2	Chodba	4.05 m ²
C1.17.3	Sociálne zázemie	5.72 m ²
C1.17.4	Denná miestnosť	12.82 m ²
C1.17.5	Chodba	1.52 m ²
Podlahová plocha bytu		51.98 m ²
C1.17.Z	Predzáhradka	41.30 m ²
Podlahová plocha spolu		93.28 m ²

Plochy jednotlivých miestností sú iba orientačné. Celková plocha predstavuje podlahovú plochu vrátane balkónu/loggie/terasy.
Zariadenie bytu (nábytok, kuchynská linka, spotrebiče, atď.) a jeho poloha sú len orientačné a nie sú súčasťou dodania. Rozsah dodania je špecifikovaný v štandardnom vybavení.
Uvedené rozmery sú predbežné a nemusia sa zhodovať s realizačným projektom. Zmeny vyhradené.