


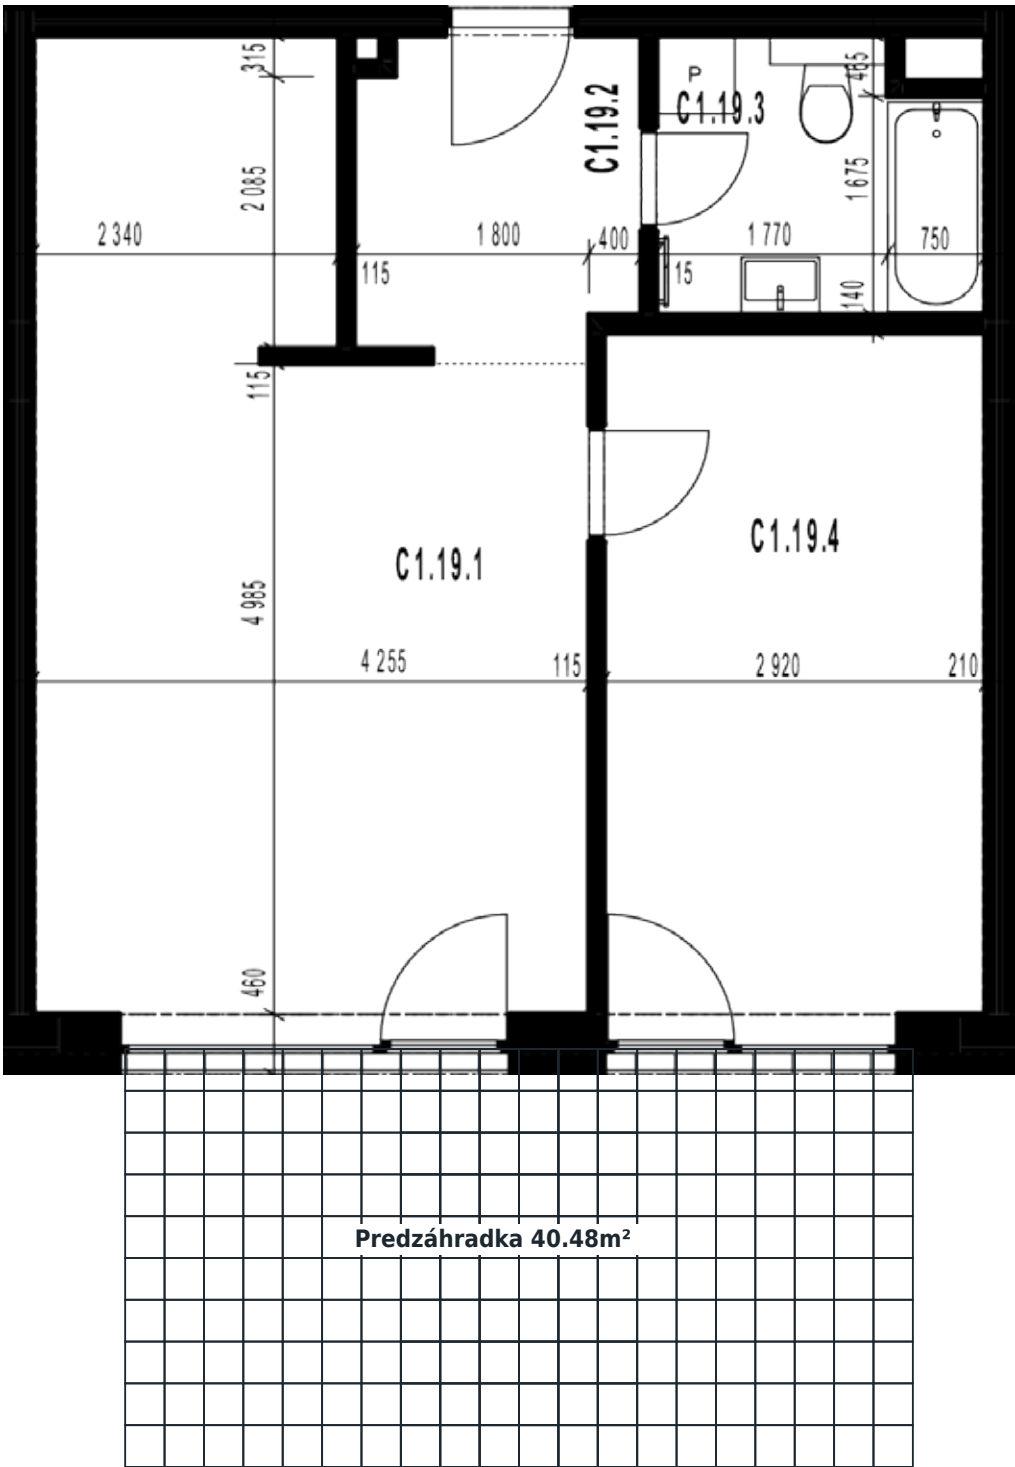

C1.19

apartmán

Č.	Názov miestnosti	Plocha (m2)
C1.19.1	Denná miestnosť	27.03 m ²
C1.19.2	Chodba	5.22 m ²
C1.19.3	Sociálne zázemie	4.83 m ²
C1.19.4	Denná miestnosť	15.24 m ²
Podlahová plocha bytu		52.32 m ²
C1.19.Z	Predzáhradka	40.48 m ²
Podlahová plocha spolu		92.8 m ²

Plochy jednotlivých miestností sú iba orientačné. Celková plocha predstavuje podlahovú plochu vrátane balkónu/loggie/terasy.
Zariadenie bytu (nábytok, kuchynská linka, spotrebiče, atď.) a jeho poloha sú len orientačné a nie sú súčasťou dodania. Rozsah dodania je špecifikovaný v štandardnom vybavení.
Uvedené rozmery sú predbežné a nemusia sa zhodovať s realizačným projektom. Zmeny vyhradené.